


教室 1階平面図

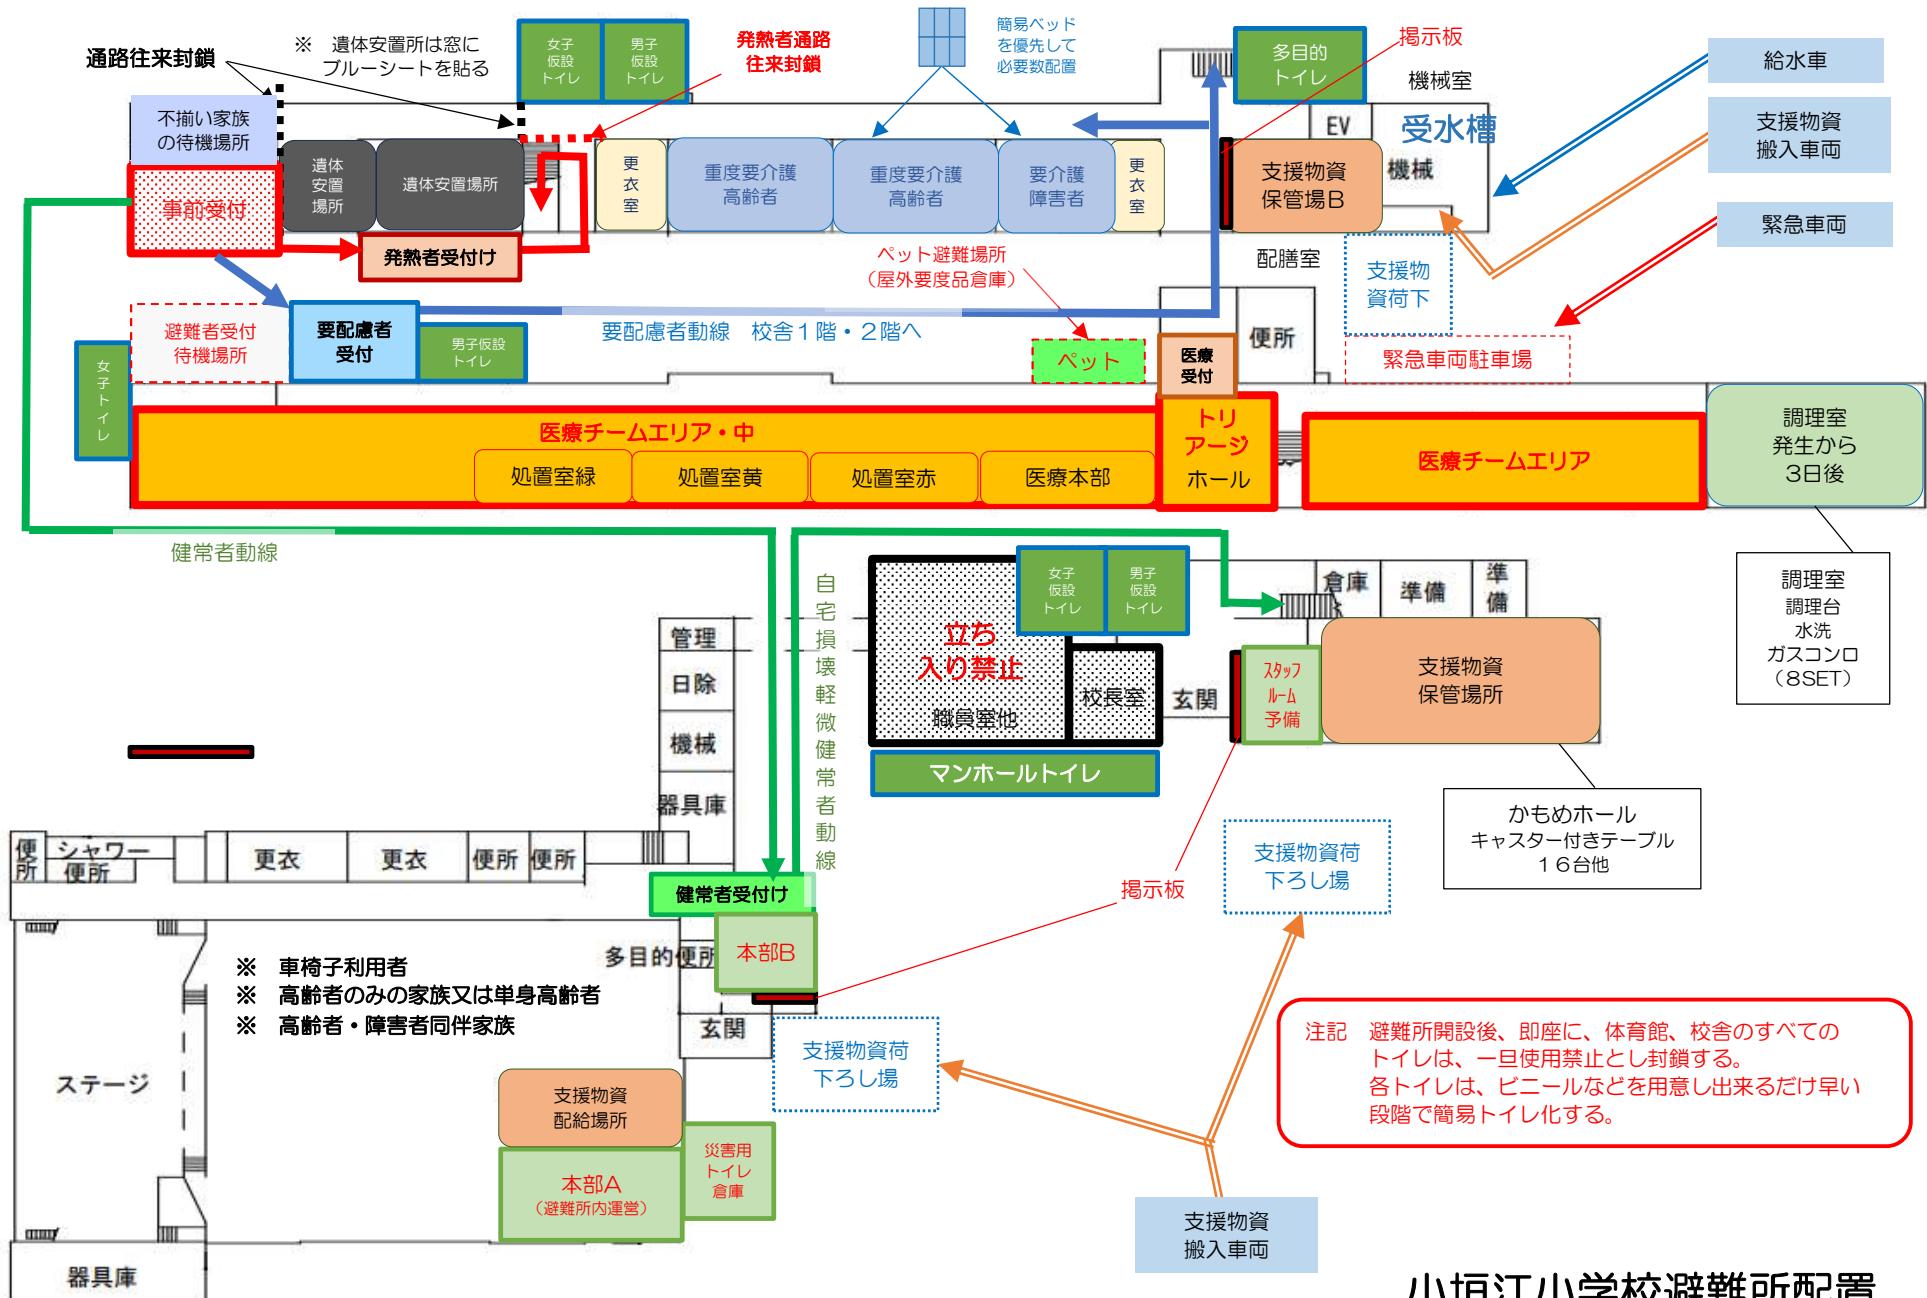


小垣江小学校避難所配置

令和7年6月

教室 2階平面図

小垣江小学校避難所配置

令和7年6月

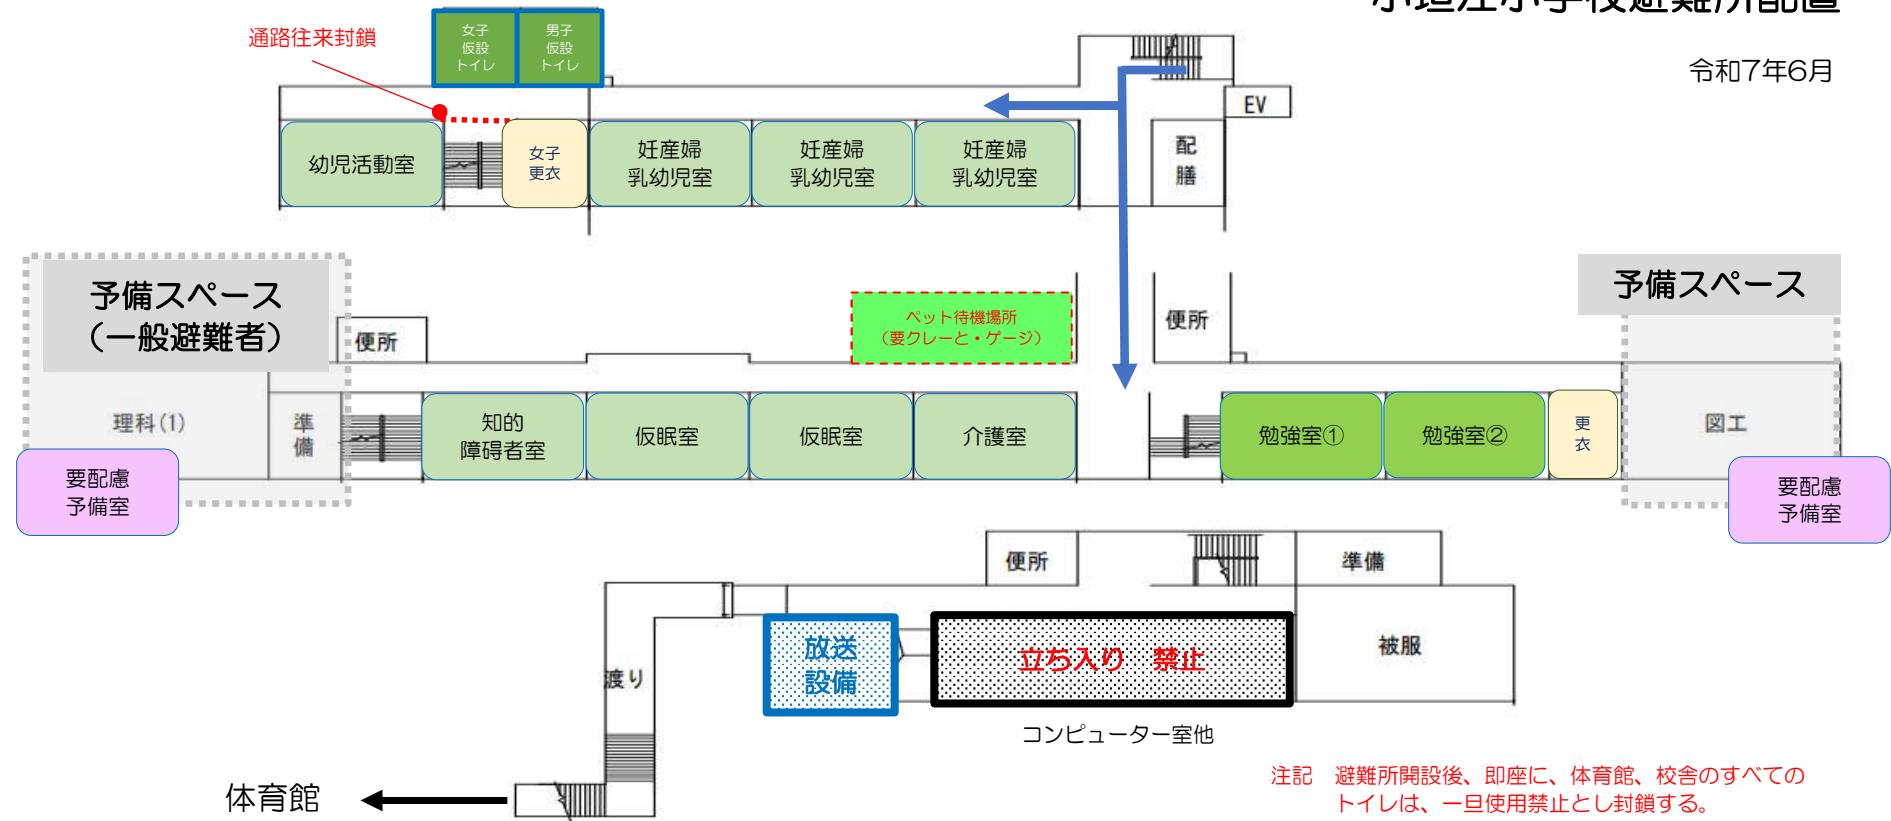

教室 3階平面図

