


教室 1階平面図

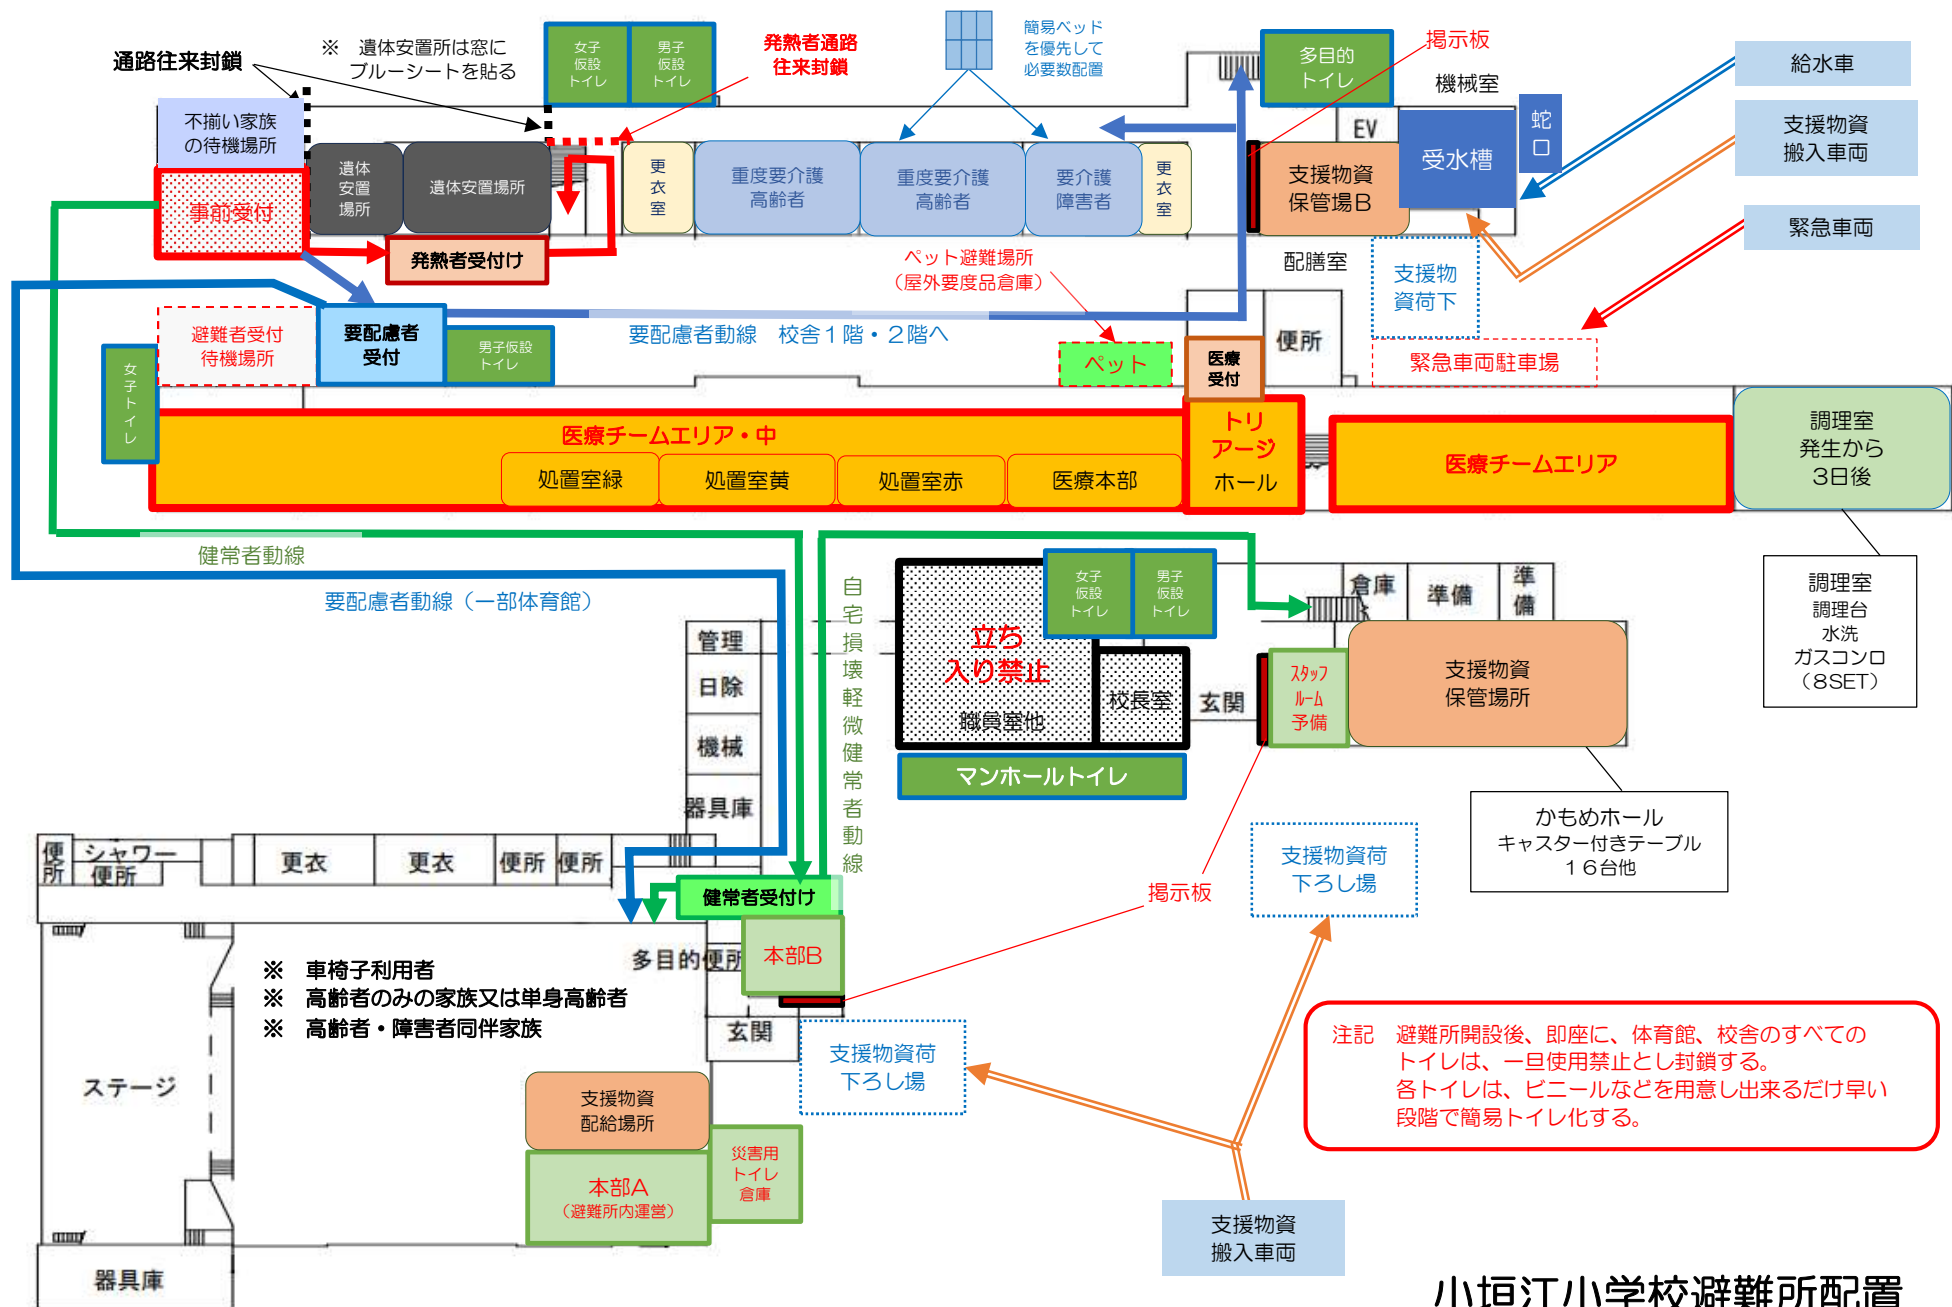


小垣江小学校避難所配置

令和8年6月

教室 2階平面図

小垣江小学校避難所配置

令和7年6月

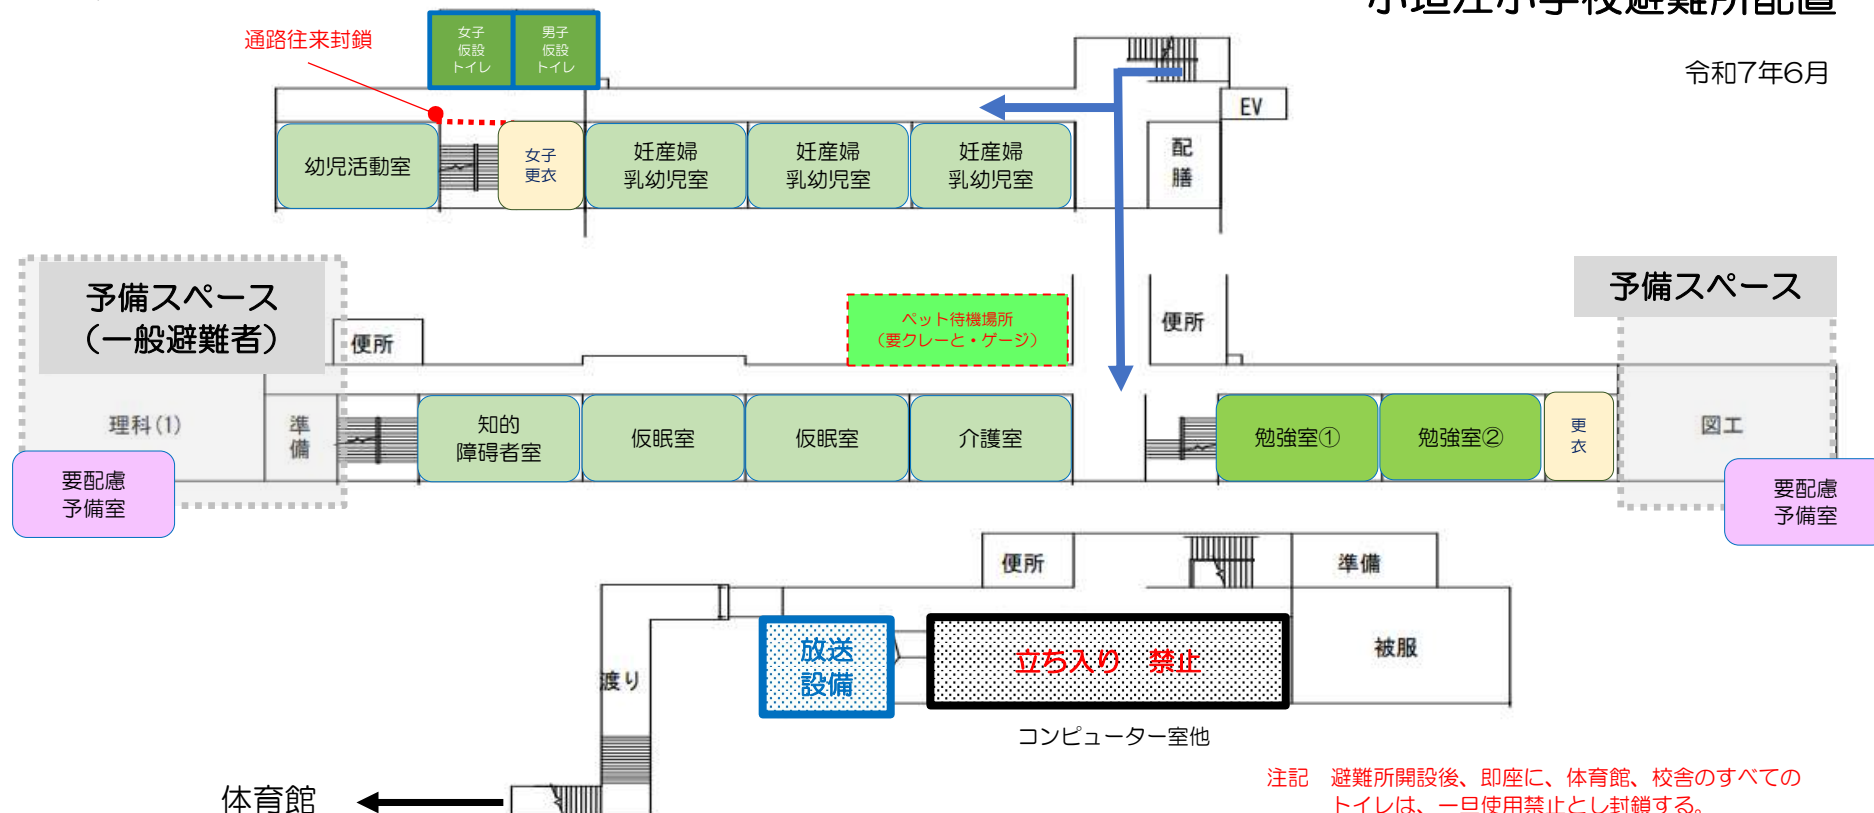

注記 避難所開設後、即座に、体育館、校舎のすべてのトイレは、一旦使用禁止とし封鎖する。
各トイレは、ビニールなどを用意し出来るだけ早い段階で簡易トイレ化する。

教室 3階平面図

